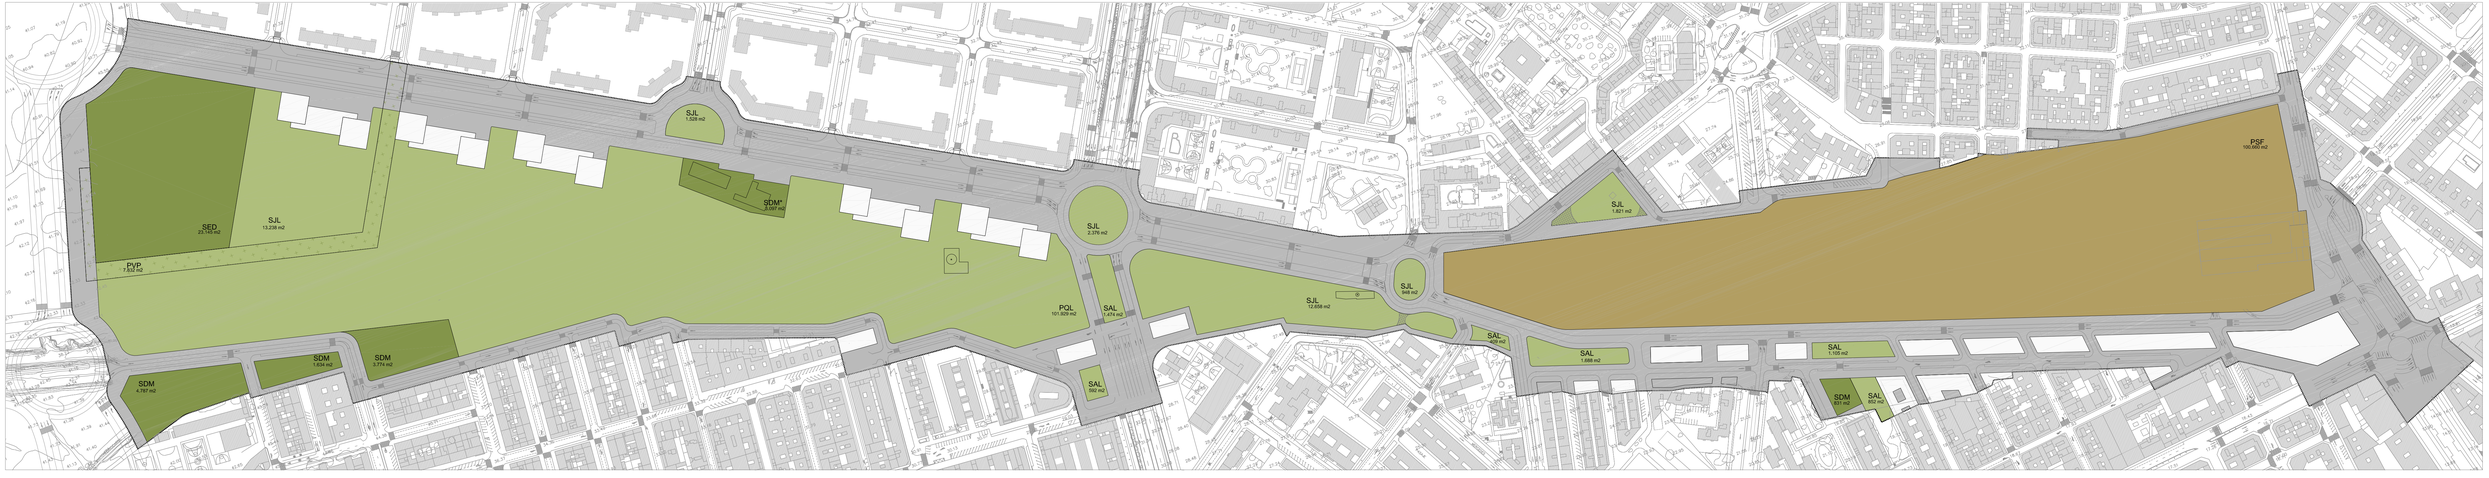

N

ZONAS VERDES
SAL AREA DE JUEGO , RED SECUNDARIA
SJL JARDIN , RED SECUNDARIA
PJL JARDIN , RED PRIMARIA

ZONA VERDE NO COMPUTABLE

EQUIPAMIENTOS
SED EDUCATIVO CULTURAL , RED SECUNDARIA
SMD USO MÚLTIPLE , RED SECUNDARIA

SISTEMA VIARIO

SISTEMA FERROVIARIO

VÍA PECUARIA

INSTALAC. FERROV. A INTEGRAR EN ZV

PLAN ESPECIAL OI/2 RENFE. ALICANTE

DICIEMBRE 2014

PLANOS DE ORDENACIÓN
ORDENACIÓN PORMENORIZADA
CALIFICACIÓN. SUELOS DOTACIONALES FASE A

O4.1
e: 1/2.000

AVANT
Alta Velocidad Alicante Nodo de Transporte , S.A.

madMA
Borja de Madaria. Esmeralda Martínez. Arquitectos